



Widok z przodu

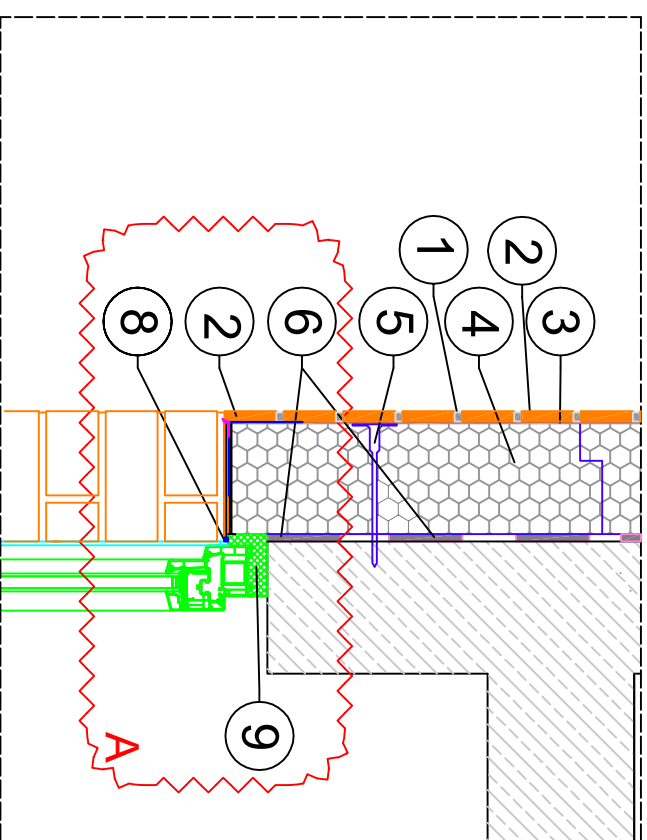

Przekrój

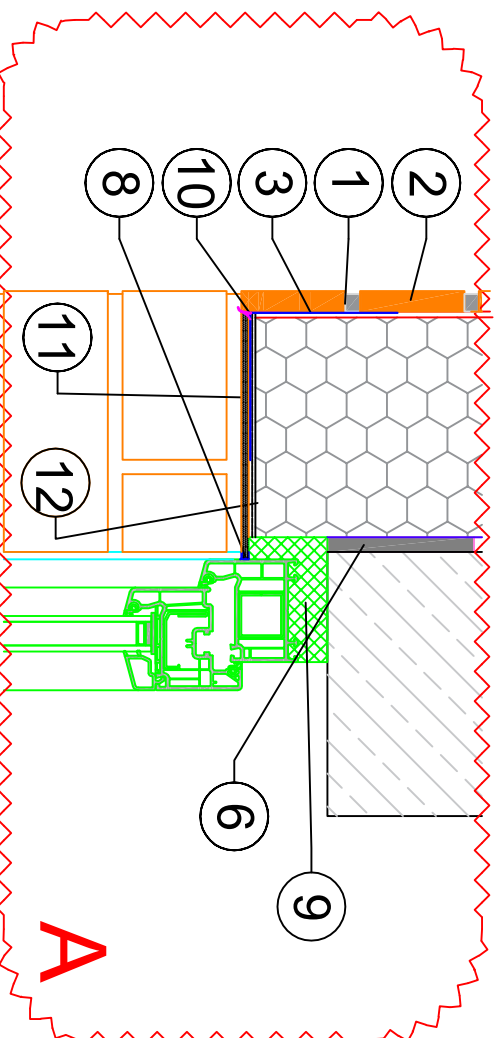

Detail A (skala 1:5)

- 1 Zaprawa Fugowa
- 2 Płytki klinkierowa
- 3 Klej systemowy do płytki
- 4 Płyta styropianowa pokryta gruntem kwarcowym
- 5 Kołki mocujące z trzpieniem metalowym
- 6 Klej systemowy do styropianu
- 7 Płytki klinkierowa narożna
- 8 Listwa przyokleonna Pcv APU
- 9 Niskopiętna pianka poliuretanowa
- 10 Listwa Pcv okapnikowa narożna z siatką z włókna szklanego
- 11 Wyprawa z tynku cienkowarstwowego
- 12 Warstwa zbrojąca

#### WSKAZÓWKI:

Rysunek przedstawia ogólne, schematyczne rozwiązanie systemowe. Wytyczne projektowe należy dostosować do warunków lokalnych. Powyższe detale nie są, ani nie zastępują projektu wykonawczego lub montażowego. Klient/Projektant/Wykonawca zobowiązany jest na własną odpowiedzialność sprawdzić możliwość zastosowania proponowanego rozwiązania systemowego na obiekcie.

skala

1:10

temat rysunku

SYSTEM DR. BRICK - NADPROŻE OKIENNE Z PŁYTEK W UKŁADZIE POZIOMYM  
- STYK PŁYTKI KLINKIEROWEJ Z TYNKIEM

nr rysunku

2D