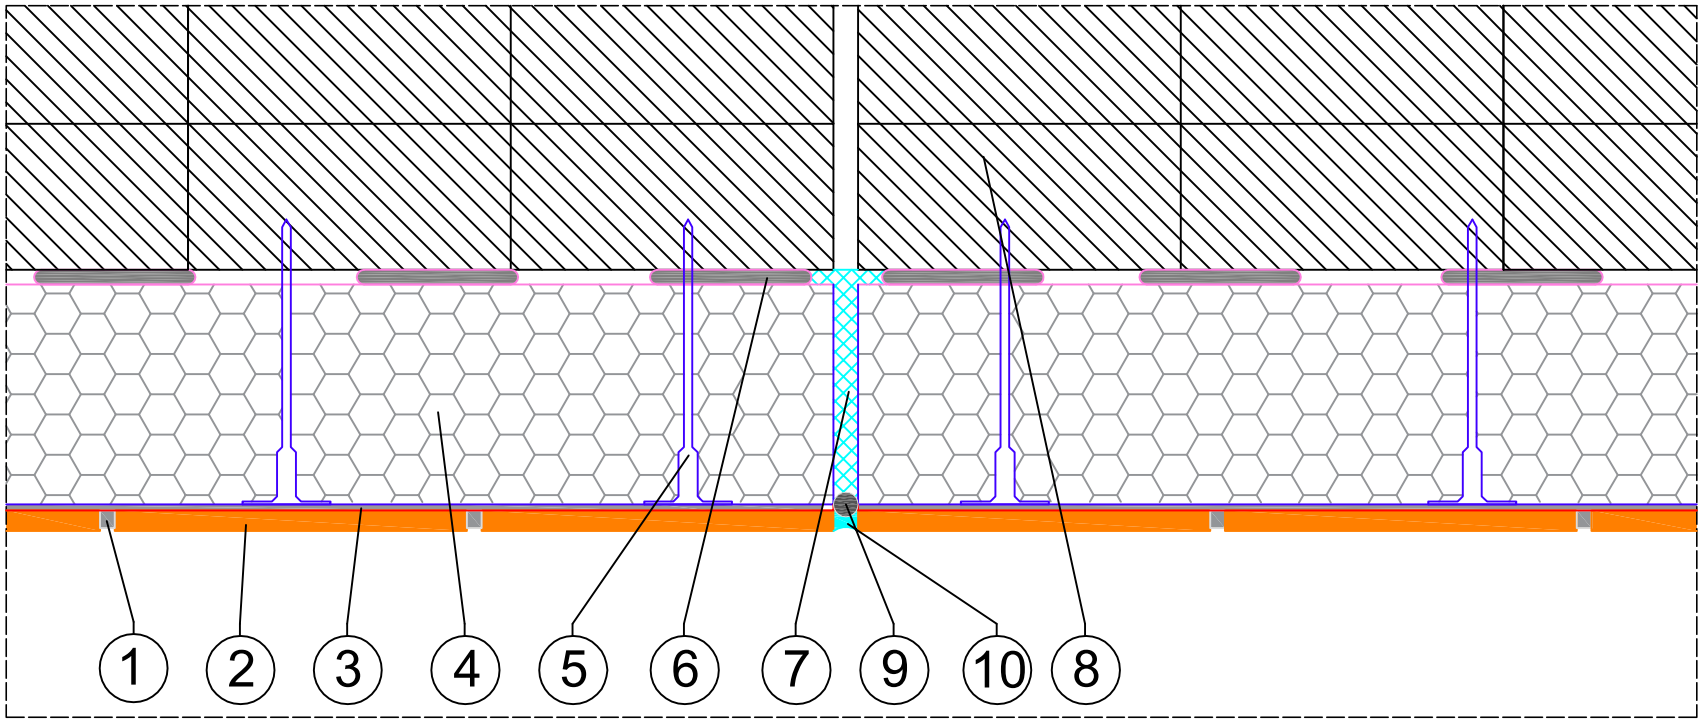

1 Zaprawa Fugowa
2 Płytka klinkierowa
3 Klej systemowy do płytki
4 Płyta styropianowa pokryta gruntem kwarcowym
5 Kołki mocujące z trzpieniem metalowym
6 Klej systemowy do styropianu
7 Niskoprężna pianka poliuretanowa
8 Bloczek silikatowy
9 Sznur dylatacyjny
10 Uszczelnienie

WSKAZÓWKA:
Rysunek przedstawia ogólne, schematyczne rozwiązanie systemowe. Wytyczne projektowe należy dostosować do warunków lokalnych. Powyższe detale nie są, ani nie zastępują projektu wykonawczego lub montażowego. Klient/Projektatnt/Wykonawca zobowiązany jest na własną odpowiedzialność sprawdzić możliwość zastosowania proponowanego rozwiązania systemowego na obiekcie.

skala	temat rysunku	nr rysunku
1:5	SYSTEM DR. BRICK - DYLATACJA KONSTRUKCYJNA PIONOWA	**5**