



Rzut 1-1

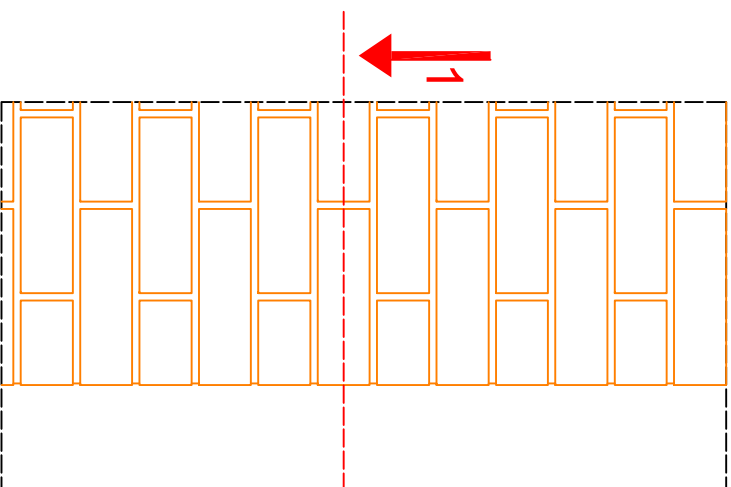

Widok 1

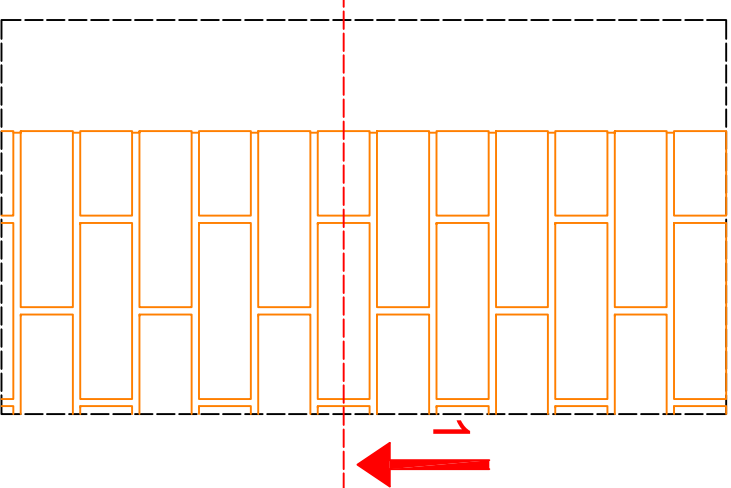

Widok 2

- 1 Zaprawa Fugowa
- 2 Płytki klinkierowa
- 3 Klej systemowy do płytki
- 4 Płyta styropianowa pokryta gruntem kwarcowym
- 5 Kołki mocujące z trzpieniem metalowym
- 6 Klej systemowy do styropianu
- 7 Płytki klinkierowa narożna
- 8 Niskoprężna pianka poliuretanowa
- 9 Bloczek silikatowy
- 10 Fuga drobnoziarnista

WSKAZÓWKI:

Rysunek przedstawia ogólne, schematyczne rozwiązanie systemowe. Wytyczne projektowe należy dostosować do warunków lokalnych. Powyższe detale nie są, ani nie zastępują projektu wykonawczego lub montażowego. Klient/Projektant/Wykonawca zobowiązany jest na własną odpowiedzialność sprawdzić możliwość zastosowania proponowanego rozwiązania systemowego na obiekcie.

skala

1:10

temat rysunku

SYSTEM DR. BRICK - NAROŻE BUDYNKU
- POŁĄCZENIE Z ZASTOSOWANIEM PŁYTEK GIEROWANYCH

nr rysunku

4B